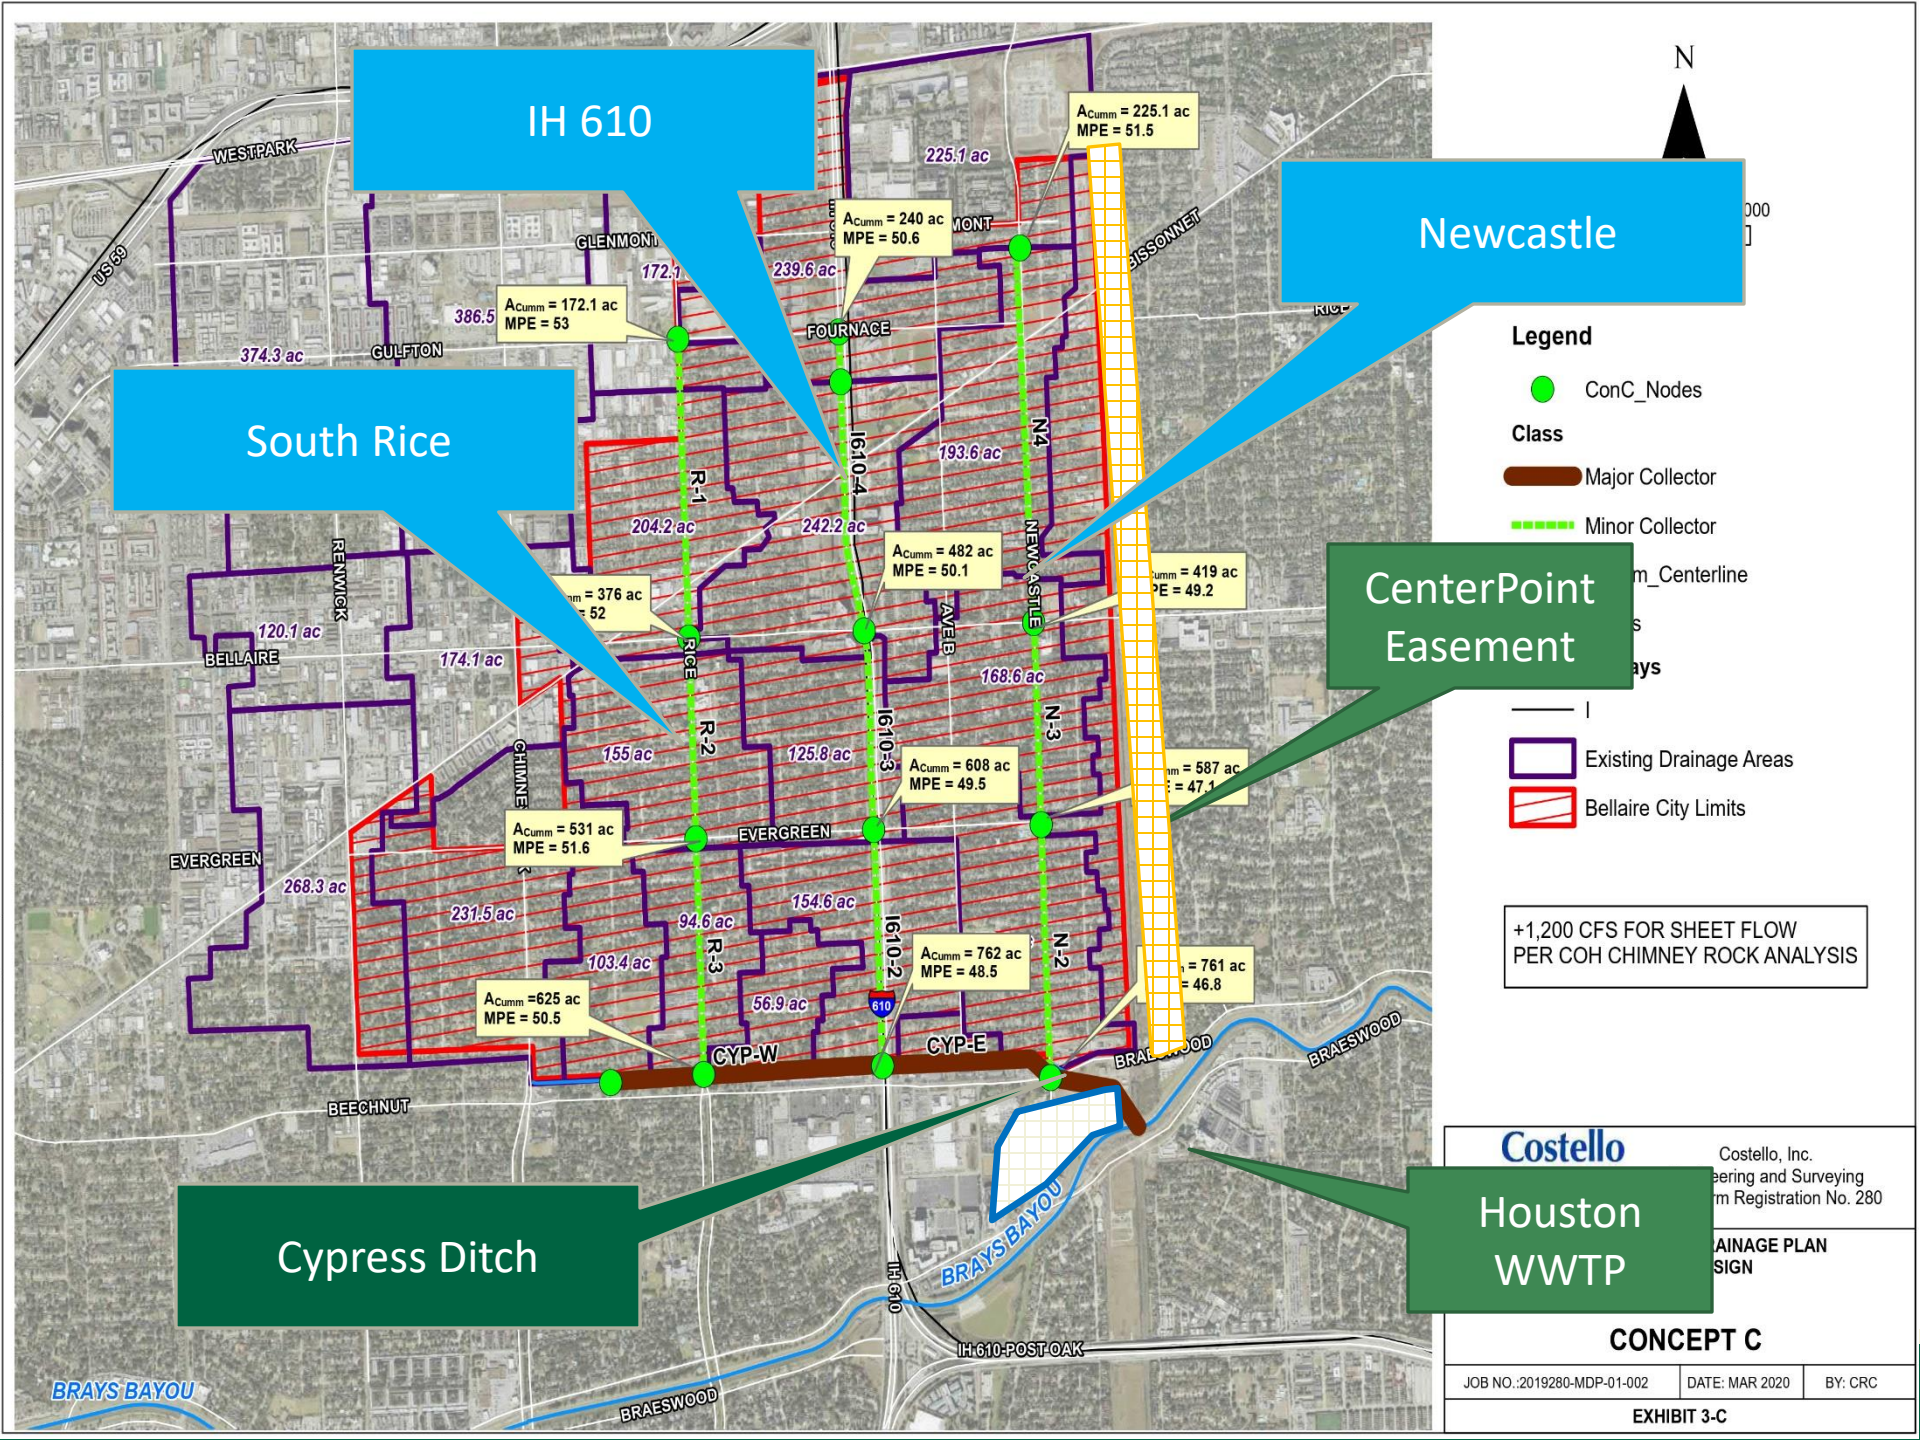
IH 610
Newcastle
South Rice
CenterPoint Easement
Cypress Ditch
Houston WWTP
N
Legend
ConC_Nodes
Class
Major Collector
Minor Collector
Existing Drainage Areas
Bellaire City Limits
+1,200 CFS FOR SHEET FLOW
PER COH CHIMNEY ROCK ANALYSIS
ACumm = 225.1 ac
MPE = 51.5
ACumm = 240 ac
MPE = 50.6
ACumm = 172.1 ac
MPE = 53
ACumm = 482 ac
MPE = 50.1
ACumm = 608 ac
MPE = 49.5
ACumm = 531 ac
MPE = 51.6
ACumm = 762 ac
MPE = 48.5
ACumm =625 ac
MPE = 50.5
WESTPARK
GLENMONT
FOURNACE
GULFTON
RENWICK
BELLAIRE
CHIMNEY
EVERGREEN
BEECHNUT
NEWCASTLE
BISSONNET
CYP-W
CYP-E
I610-4
I610-3
I610-2
R-1
R-2
R-3
N-4
N-3
N-2
AVE B
RICE
US 59
IH 610
BRAYS BAYOU
BRAESWOOD
IH 610-POST OAK
Costello
Costello, Inc.
CONCEPT C
JOB NO.:2019280-MDP-01-002
DATE: MAR 2020
BY: CRC
EXHIBIT 3-C